



بنیاد مسکن انقلاب اسلامی
استان اردستان
شماره ۱۱۱۱

بنیاد مسکن انقلاب اسلامی استان اصفهان

معاونت عمران روستایی
دفتر نظارت و ارزیابی

تاریخ :
شماره :
پوست :

فرم اسناد استعلام بهاء و شرایط ارائه پیشنهاد قیمت

شماره استعلام بهاء ۹۲،۲،۱۴۲

عنوان عملیات اجرایی : سنگ فرش ، جدول گذاری سنگی و پیاده روسازی

عنوان پروژه :		کد پروژه : ۴۰۹۰۷ ص ۰۴۲	
اجرای طرح هادی روستای شیرازان		سال اجرای پروژه : ۱۳۹۲	
شهرستان : اردستان	بخش : مرکزی	دهستان : همبرات	

کار فرما :

بنیاد مسکن انقلاب اسلامی استان اصفهان

برنامه ریزی و نظارت :

معاونت عمران روستایی - دفتر نظارت و ارزیابی امور عمرانی

مجری پروژه :

بنیاد مسکن انقلاب اسلامی شهرستان اردستان

آدرس بنیاد شهرستان : اردستان - بنیاد مسکن اردستان

فکس : ۵۲۴۲۴۷۷

تلفن : ۰۳۶۲۵۲۴۵۰۲۰ - ۱



بنیاد مسکن انقلاب اسلامی
استان اردستان

بنیاد مسکن انقلاب اسلامی استان اصفهان

معاونت عمران روستایی
دفتر نظارت و ارزیابی

تاریخ:
شماره:
پوست:

کد پروژه:	اسناد استعلام بهاء عملیات جدول گذاری سنگی و پیاده روسازی	
کد مناقصه:		
شهرستان: اردستان	عنوان پروژه:	اجرای طرح هادی روستای شیرازان
بخش: مرکزی		

برگه مشخصات و شرایط ارائه پیشنهاد قیمت استعلام بها

با عنایت به بند (ب) ماده ۱۱ قانون برگزاری مناقصات مصوب ۱۳۸۳/۱۱/۱۷ بدینوسیله بنیاد مسکن انقلاب اسلامی شهرستان اردستان در نظر دارد عملیات جدول گذاری سنگی و پیاده روسازی مربوط به پروژه اجرای طرح هادی روستای شیرازان از توابع بخش مرکزی را طبق برآورد بر مبنای فهرست بهازاه و باند سال ۱۳۹۲ معاونت برنامه ریزی استانداری بالغ بر ۴۲۸۱۴۹۶۹۶ ریال و با شرایط و مشخصات فنی ذیل و با توجه به شرایط عمومی پیمان آیین نامه ها - دستورالعمل ها و نقشه های اجرایی از طریق استعلام بها به پیمانکاران واجد شرایط واگذار نماید.

۱) تجهیز کارگاه و حفظ امنیت کارگاه و نصب تابلو اطلاعات پروژه به عهده پیمانکار می باشد.

۲) کلیه مصالح مورد نیاز طبق استاندارد و مشخصات فنی با تأیید دستگاه نظارت به عهده پیمانکاری می باشد.

۳) به پیشنهاد قیمت پیمانکار هیچگونه تعدیلی تعلق نخواهد گرفت.

۴) کلیه کسورات قانونی بیمه و مالیات و سایر کسورات طبق قوانین جاری کشور به عهده پیمانکار می باشد.

تذکر: قابل توجه پیشنهاد دهندگان مبلغ ۶٪ بیمه سهم کارفرما توسط بنیاد مسکن انقلاب اسلامی استان پرداخت گردد.

۵) مبنای پرداخت بر اساس ردیف های تعریف شده در فهرست بهای منضم به پیمان منظور خواهد شد و احجام بر اساس صورتجلسه عملیات اجرایی انجام شده مورد تأیید دستگاه نظارت در حین اجراء تعیین می گردد. چنانچه در حین عملیات اجرایی نیاز به اعمال دستور کارهای جدید باشد که آیتم آن در فهرست بها دیده نشده باشد در صورت لحاظ شدن در سایر فهراس بهاء همان سال ردیف مربوط پس از ابلاغ نقشه ها و تعیین آیتم متعلقه توسط معاونت عمران روستایی با اعمال ضریب پیشنهادی پیمانکار محاسبه و پرداخت می گردد.

۶) ارائه قیمت خارج از عرف به تشخیص کارفرما نشانه عدم اجرای کار تلقی گردیده و پیشنهاد قیمت مردود شناخته می شود و کارفرما در ردیا قبول یک یا کلیه پیشنهادات مختار است.

۷) دوره تضمین عملیات پروژه پس از تحویل موقت ۶ ماه است.

۸) برنده استعلام بها در موقع عقد قرارداد باید معادل ۵٪ مبلغ مورد پیمان بالغ بر ریال به عنوان تضمین تعهدات انجام کار به صورت ضمانتنامه بانکی یا سپرده نقدی به بنیاد مسکن انقلاب اسلامی استان اصفهان معاونت پشتیبانی تحویل نماید.



بنیاد مسکن انقلاب اسلامی
استان اصفهان
اصفهان - ۸۱۱۶۱

بنیاد مسکن انقلاب اسلامی استان اصفهان

معاونت عمران روستایی
دفتر نظارت و ارزیابی

تاریخ :
شماره :
پوست :

کد پروژه :	اسناد استعمال بهاء عملیات جدول گذاری سنگی و پیاده روسازی	
کد منطقه :		
شهرستان : ارمستان	اجرای طرح هادی روستای شیرازان	عنوان پروژه
بخش : مرکزی		

د) اوراق مشارکت (بی نام) که از سوی دولت و یا بانک ها تضمین شده باشد به انضمام برگه خرید .
۴- برگه مشخصات و شرایط ارائه پیشنهاد قیمت استعمال بهاء (طبق فرم ضمیمه مدارک) با امضاء مجاز و مهر شرکت .
۵- ارائه کلیه مدارک و نقشه های استعمال بهاء خریداری شده با درج امضاء مجاز و مهر شرکت در کلیه صفحات .

نابیدکننده

کارشناس نظارت و ارزیابی

کارشناس و مسئول بنیاد مسکن شهرستان

تاریخ :
شماره :
پوست :

بنیاد مسکن انقلاب اسلامی استان اصفهان

معاونت عمران روستایی
دفتر نظارت و ارزیابی



بنیاد مسکن انقلاب اسلامی
استان اصفهان
شماره ۱۳۰۰

بر آورد اولیه - خلاصه مالی و ریز متره

شماره استعلام :

موضوع استعلام : عملیات جدول گذاری سنگی و پیاده روسازی

عنوان پروژه : اجرای طرح هادی روستای شیرازان

شهرستان : اردستان

بخش : مرکزی

کد پروژه:		خلاصه مالی برآورد به تفکیک فصول مختلف	
شماره اعلام:			
اردستان	شهرستان:	عنوان: اسناد اعلام بهاء پروژه های اجرای طرح هادی روستای شیرازان	
مرکزی	بخش:		
جدول گذاری سنگی و پیاده روستازی			عملیات:

ملاحظات	جمع کل فصل (ریال)	مبلغ جزء فصل			شرح فصل	فصل	ردیف
		ستاره دار	فهرست بهاء غیر پایه	فهرست بهاء پایه			
راه و باند	۴,۵۲۴,۰۰۰			۴,۵۲۴,۰۰۰	عملیات تخریب	۱	۱
راه و باند	۱۹,۸۴۰,۴۳۰			۱۹,۸۴۰,۴۳۰	عملیات خاکی بادست	۲	۲
راه و باند	۴,۴۴۴,۸۷۵			۴,۴۴۴,۸۷۵	عملیات خاکی با ماشین	۳	۳
راه و باند	۲۹۷,۵۹۹,۷۳۸			۲۹۷,۵۹۹,۷۳۸.۳	عملیات بنایی باسنگ	۶	۴
راه و باند	۲۶,۰۸۰,۱۰۰			۲۶,۰۸۰,۱۰۰	اندود و بند کشتی	۷	۵
ابنیه	۱,۹۴۲,۵۰۰		۱,۹۴۲,۵۰۰	...	آجر کاری و شفته ریزی	۱۱	۶
راه و باند	۷۲,۷۱۲,۱۹۵			۷۲,۷۱۲,۱۹۵	بتن درجا	۱۲	۷
راه و باند	۱,۰۰۵,۸۵۸			۱,۰۰۵,۸۵۸	حمل و نقل	۲۰	۸
	۴۲۸,۱۴۹,۶۹۶	...	۱,۹۴۲,۵۰۰	۴۲۱,۶۸۳,۱۹۶.۳	جمع		
					اضافه می شود مبلغ تجهیز و برچیدن کارگاه		
	۴۲۸,۱۴۹,۶۹۶				جمع کل با احتساب تجهیز کار		

معاونت عمران روستایی

دفتر نظارت و ارزیابی

ناظر عالی استان

مسئول شهرستان

بنیاد مسکن انقلاب اسلامی استان اصفهان

معاونت عمران روستایی

دفتر نظارت و ارزیابی امور عمرانی

تاریخ:

شماره:

پیوست:

اسناد استعلام بهاء عملیات		جدول گذاری سنگی و پیاده روسازی	
عنوان پروژه		شیرازان	
برآورد اولیه		طبق فهرست بهاء واحد پایه رشته راه و باند سال	
کد پروژه:		عنوان فصل:	
شماره استعلام:		۹۲	
اردستان		شهرستان:	
مرکزی		بخش:	
جدول گذاری سنگی و پیاده روسازی		جدول گذاری سنگی و پیاده روسازی	

ردیف	شماره	شرح	واحد	بهای واحد (ریال)	مقدار	بهای کل (ریال)	ملاحظات
۱	۱۰۳۰۷	تخریب بتن غیر مسلح باهر عبار سیمان	مترمکعب	۶۰۰۰۰۰	۲.۶	۱۵۶۰۰۰۰	
۲	۱۰۴۰۱	تخریب آسفالت	مترمربع	۲۲۸۰۰	۱۳۰	۲۹۶۴۰۰۰	
۳	۲۰۱۰۱	حاکبرداری، پی کنی و کانال کنی در زمینهای غیرسنگی تا عمق ۲ متر و ریختن خاکهای کنده شده به کنار محلهای مربوطه	مترمکعب	۳۵۶۰۰	۳۰۶.۹	۱۰۹۲۵۶۴۰	
۴	۲۰۴۰۱	بارگیری مواد حاصل از عملیات خاکی یا خاکهای توده شده و حمل آن با دست تا ۲۰ متر	مترمکعب	۲۷۴۰۰	۷۱.۷	۱۹۶۴۵۸۰	
۵	۲۰۵۰۱	نسطیح و رگلاژ کف پی ها و کانالهای کنده شده	مترمربع	۱۴۵۰	۲۰۰	۲۹۰۰۰۰	
۶	۲۰۵۰۲	ریختن خاکها یا مصالح سنگی مرحود در کنار پی ها و کانالها در نشرهای حداکثر ۱۵ سانتیمتر در هر عمق پختن و نسطیح لارم	مترمکعب	۱۱۳۰۰	۷۱.۷	۸۱۰۲۱۰	
۷	۲۰۵۰۳	آب پاشی و کوبیدن خاکهای پختن شده در نشر های حد اکثر ۱۵ سانتیمتر باتراکم ۹۰ درصد به روش آشنوی اصلاحی در هر عمق	مترمکعب	۲۶۰۰۰	۲۲۵	۵۸۵۰۰۰۰	
۸	۳۰۱۰۴	خاکبرداری در زمینهای خاکی، حمل مواد حاصل از خاک برداری تا فاصله ۲۰ متر از مرکز نقل برداشت و توده کردن آن	مترمکعب	۶۵۱۰	۲۲۵	۱۴۶۲۴۷۵۰	
۹	۳۰۹۰۱	بارگیری مواد حاصل از عملیات خاکی و حمل آن تا هر نوع وسیله مکانیکی تا فاصله ۱۰۰ متری مرکز نقل برداشت و تخلیه آن	مترمکعب	۷۲۵۰	۲۲۵	۱۶۳۱۲۵۰	
۱۰	۳۰۹۰۲	حمل مواد حاصل از عملیات خاکی ۱ وقتی که فاصله حمل بیش از ۱۰۰ متر و حداکثر تا ۵۰۰ متر باشد	مترمکعب	۶۲۵	۹۰۰	۵۶۲۵۰۰	
۱۱	۳۰۹۰۳	حمل مواد حاصل از عملیات خاکی در راههای آسفالتی، وقتی فاصله حمل بیش از ۵۰۰ متر تا ۱۰ کیلومتر باشد	مترمکعب - کلومتر	۲۳۳۰	۳۳۷.۵	۷۸۶۳۷۵	
۱۲	۶۰۲۰۲	سایب با سنگ لاشه و ملات ماسه سیمان ۱:۴ در پی	مترمکعب	۴۳۷۵۰۰	۲۰۶.۵	۹۰۳۴۳۷۵۰	

ناظر عالی استان

ناظر شهرستان

بنیاد مسکن انقلاب اسلامی استان اصفهان

معاونت عمران روستایی

دفتر نظارت و ارزیابی امور عمرانی

تاریخ:
شماره:
پوست:

اسناد استعمال بهاء عملیات		جدول گذاری سنگی و پیاده روستایی	
عنوان پروژه	اجرای طرح هادی روستای	شیرازان	کد پروژه:
برآورد اولیه	طبق فهرست بهاء واحد پایه رشته راه و باند سال	۹۲	شماره استعمال:
		عنوان فصل:	شهرستان:
			بخش:
			اردستان
			مرکزی
			جدول گذاری سنگی و پیاده روستایی

ردیف	شماره	شرح	واحد	بهای واحد (ریال)	مقدار	بهای کل (ریال)	ملاحظات
۱۳	۶۰۳۰۱	اضافه بهاء نه ردیفهای سابی با سنگ لاشه در پی برای بسایی در دیوار	مترمکعب	۹۷۳۰۰	۲۵	۲۴۳۲۵۰۰	
۱۴	۶۰۴۰۱	اضافه بهاء نه ردیفهای بسایی با سنگ لاشه بابت نما سازی با سنگ لاشه مورائیکی	مترمربع	۴۲۵۰۰	۲۰۶۵	۸۷۷۶۲۵۰۰	
۱۵	۶۰۵۰۳	نمایی با سنگ تمام تراش و ملات ماسه سیان ۱:۳	مترمکعب	۱۱۷۴۰۰۰	۸۳.۹	۹۸۴۹۸۶۰۰	
۱۶	۶۰۷۰۱	حمل مصالح (طبق مقدمه فصل) در راههای آسفالتی بیش از یک کیلومتر تا ۱۰ کیلومتر	مترمکعب- کلوسر	۲۳۳۰	۲۶۱۳.۶	۶۰۸۹۶۸۸	
۱۷	۶۰۷۰۲	حمل مصالح (طبق مقدمه فصل) در راههای آسفالتی بیش از ۱۰ کیلومتر تا ۳۰ کیلومتر	مترمکعب- کیلومتر	۲۱۲۰	۱۰۵۳.۶۶	۲۲۳۳۷۵۹.۲	
۱۸	۶۰۷۰۳	حمل مصالح (طبق مقدمه فصل) در راههای آسفالتی بیش از ۳۰ کیلومتر	مترمکعب- کیلومتر	۱۶۹۰	۶۰۵۸.۵۴۵	۱۰۲۳۸۹۴۱.۱	
۱۹	۷۰۲۰۱	بند کشی نمای سنگ لاشه	مترمربع	۲۱۴۰۰	۱۱۰۵	۲۳۶۴۷۰۰۰	
۲۰	۷۰۲۰۲	بند کشی نمای سنگ تمام تراش	مترمربع	۱۴۵۰۰	۱۶۷.۸	۲۴۳۳۱۰۰	
۲۱	۱۱۰۹۰۲	شفته آهک ناخاک خارج از محل	مترمکعب	۳۸۸۵۰۰	۵	۱۹۴۲۵۰۰	
۲۲	۱۲۰۱۰۲	تهیه و اجرای بنش ماس و ماسه شسته طبیعی یا شکسته، از رودخانه ای با ۱۵۰ کیلوگرم سیمان در مترمکعب ش	مترمکعب	۳۸۹۰۰۰	۱۰.۸	۴۲۰۱۲۰۰	
۲۳	۱۲۰۱۰۴	تهیه و اجرای بنش ماس و ماسه شسته طبیعی یا شکسته، از مصالح رودخانه ای با ۲۵۰ کیلوگرم سیمان در مترمکعب	مترمکعب	۴۸۲۰۰۰	۱۱۷.۷	۵۶۷۳۱۴۰۰	
۲۴	۱۲۱۰۰۱	حمل مصالح شنی در راههای آسفالتی تا ۱۰ کیلومتر	مترمکعب- کیلومتر	۲۳۳۰	۱۱۵۶.۵	۲۶۹۴۶۴۵	
۲۵	۱۲۱۰۰۲	حمل مصالح شنی در راههای آسفالتی بیش از ۱۰ کیلومتر	مترمکعب- کیلومتر	۲۰۲۰	۴۴۹۷.۵	۹۰۸۴۹۵۰	
۲۶	۲۰۰۱۰۱	حمل آه آلات، سیمان نکتی نسبت به مازاد بر ۳۰ کیلومتر تا فاصله ۷۵ کیلومتر	ش-کیلومتر	۷۲۰	۱۳۹۷.۰۲۵	۱۰۰۵۸۵۸	
جمع کل						۴۲۸۱۴۹۶۹۶	

ناظر علمی استان

ناظر شهرستان



بنیاد مسکن انقلاب اسلامی
استان اصفهان

بنیاد مسکن انقلاب اسلامی استان اصفهان

معاونت عمران روستایی
دفتر نظارت و ارزیابی

تاریخ:
شماره:
پیوست:

کد پروژه:	اسناد استعلام بهاء عملیات سنگ فرش، جدول گذاری سنگی و پیاده روسازی	
کد مناقصه:		
شهرستان: اردستان	اجرای طرح هادی روستای شیرازان	عنوان پروژه:
بخش: مرکزی		

برگه مشخصات و شرایط ارائه پیشنهاد قیمت استعلام بها

اینجانب به نمایندگی از شرکت / پیمانکاری به
آدرس تلفن همراه کلیه
اسناد و مدارک استعلام بها موضوع عملیات به شماره پروژه
اجرای طرح هادی روستای شیرازان از توابع بخش مرکزی را مطالعه نموده و با آگاهی کامل و
پذیرش نعهد و مسئولیت و با توجه به بازدید کامل از محل کار و با اطلاع کامل و کافی از جمیع
شرایط و عوامل موجود از لحاظ کارهای موضوع استعلام بها مذکور پیشنهاد قیمت خود را به شرح
و مشخصات و بر اساس فهرست بها میناء راه و باند سال ۱۳۹۲ معاونت برنامه ریزی استانداری
اعلام می گردد.

شرح عملیات	جمع برآورد با ضرایب	درصد پیشنهادی	اضافه / کسر	مبلغ کل پیشنهادی "مبلغ ریال"
جدولگذاری سنگی و پیاده روسازی	۴۲۸۱۴۹۶۹۶			به عدد: به حروف:

نام شرکت / پیمانکاری پیشنهاد دهنده قیمت آدرس
تلفن

نام و نام خانوادگی صاحب امضاء	محا امضاء مجاز و مهر شرکت
-------------------------------	---------------------------



بنیاد مسکن انقلاب اسلامی استان اصفهان

معاونت عمران روستایی
دفتر نظارت و ارزیابی

تاریخ
شماره
سر

کد پروژه	اسناد مناقصه / استعلام بنیاد عملیات:
کد مناقصه	
شماره	اجرای طرح مادی روستاهای:
عنوان	

جدول شماره ۲- فاصله های حمل مصالح (داخل "کلان" فورست پیا ۹۲)

ردیف	مصالح	همل در راه سافته نشده (کیلومتر)	همل در راه شلی (کیلومتر)	همل در راه آسفالتی (کیلومتر)	جمع (کیلومتر)
۱	شن			۴ کیلومتر	۴
۲	ماسه			۴ کیلومتر	۴
۳	اساس			—	—
۴	ریزاسس			—	—
۵	مصالح سنگی استخوان			—	—
۶	قرند، برای خاکد ریزی همزول			—	—
۷	قرند، برای خاک ریزی سنگی			۵ کیلومتر	۵
۸	استفاده از مصالح ترانسه در خاک ریزی			۲۵ کیلومتر	۲۵
۹	حمل به دبر مصالح نامناسب			—	—
۱۰	سنگ لاشه			۱۳ کیلومتر	۱۳
۱۱	سنگ مالون			۱۳ کیلومتر	۱۳
۱۲	مصالح توان			—	—
۱۳	فلد سنگ برای درناژ پشت پل			—	—
۱۴	سنگ			—	—
۱۵	سنگ			۴ کیلومتر	۴

۱۵ کیلومتر

این سند به منظور اعلام قیمت مصالح در محل پروژه تهیه شده است و صرفاً جهت استعلام قیمت است و فاقد ارزش قراردادی می باشد.

قیمت مصالح در این سند بر اساس قیمت روز در محل پروژه و با احتساب هزینه های حمل و نقل و سایر عوامل تعیین شده است.

این سند به مدت ۳۰ روز از تاریخ صدور اعتبار دارد و پس از آن تاریخ اعتبار خود را از دست می دهد.



در صورت نیاز به توضیحات بیشتر، لطفاً با دفتر نظارت و ارزیابی این معاونت تماس بگیرید.

این سند در ۳ نسخه صادر شده است و هر نسخه دارای اعتبار است.

مسئول فنی و دفتر شهرسازی




مسئول نظارت و ارزیابی

مسئول امور مالی و شهرسازی

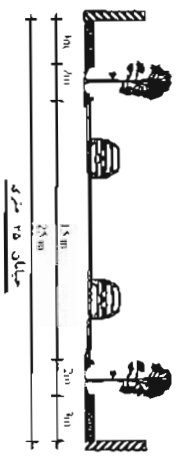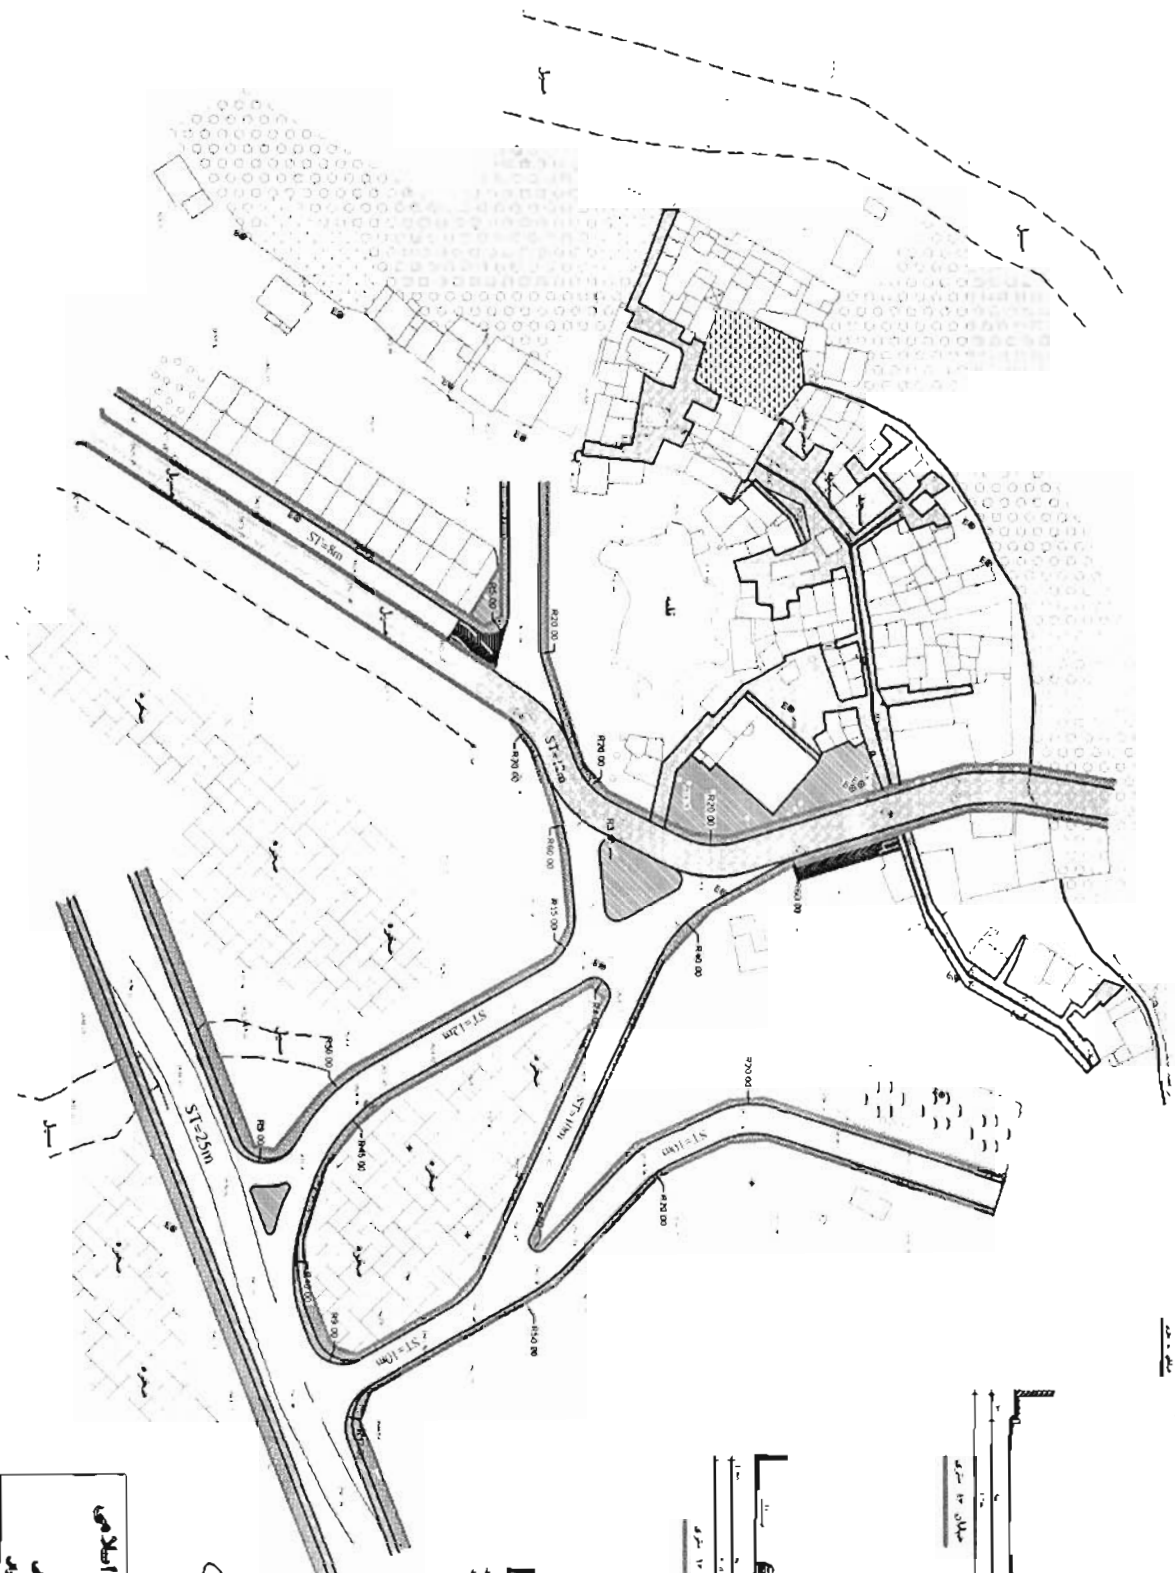

[Handwritten signature]

پیمانہ مسکن انقلاب اسلامی استان اصفهان	
محلات سران و سلفی طرح تفصیلی و ترازو	
فهرست محلات سران و سلفی	
مقیاس 1 : 1000	
تاریخ 1397/07/01	
محل اصفهان	
محل سران و سلفی	

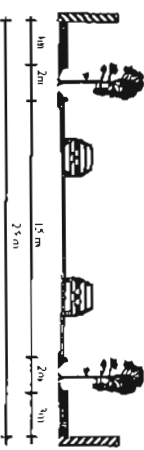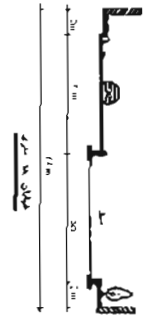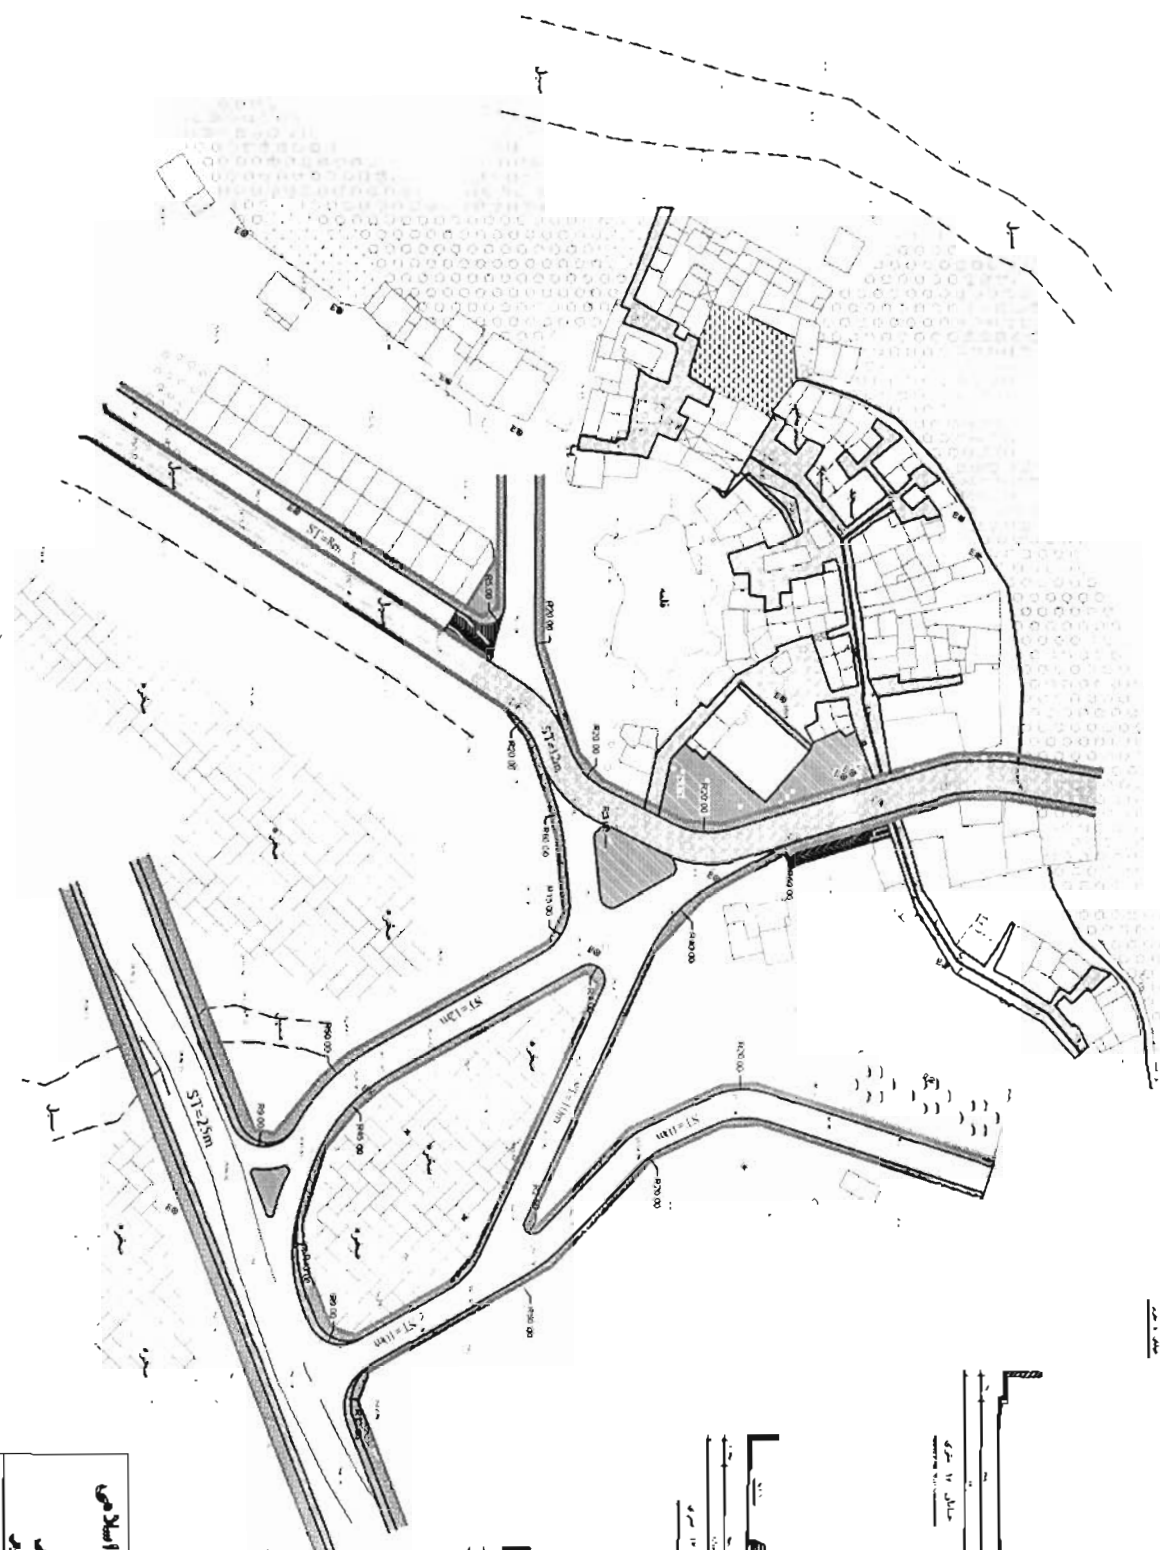

Handwritten signature

بنیاد مسکن انقلاب اسلامی استان اصفهان مدیریت عمران منطقه ۱ دفتر مهندسی و معماری فروزان	
شماره سند: شماره پروانه: تاریخ: مقیاس: نام: پست: نام خانوادگی:	نام: پست: نام خانوادگی: